


Hořany III/3341

Skrámmníky

Žhery

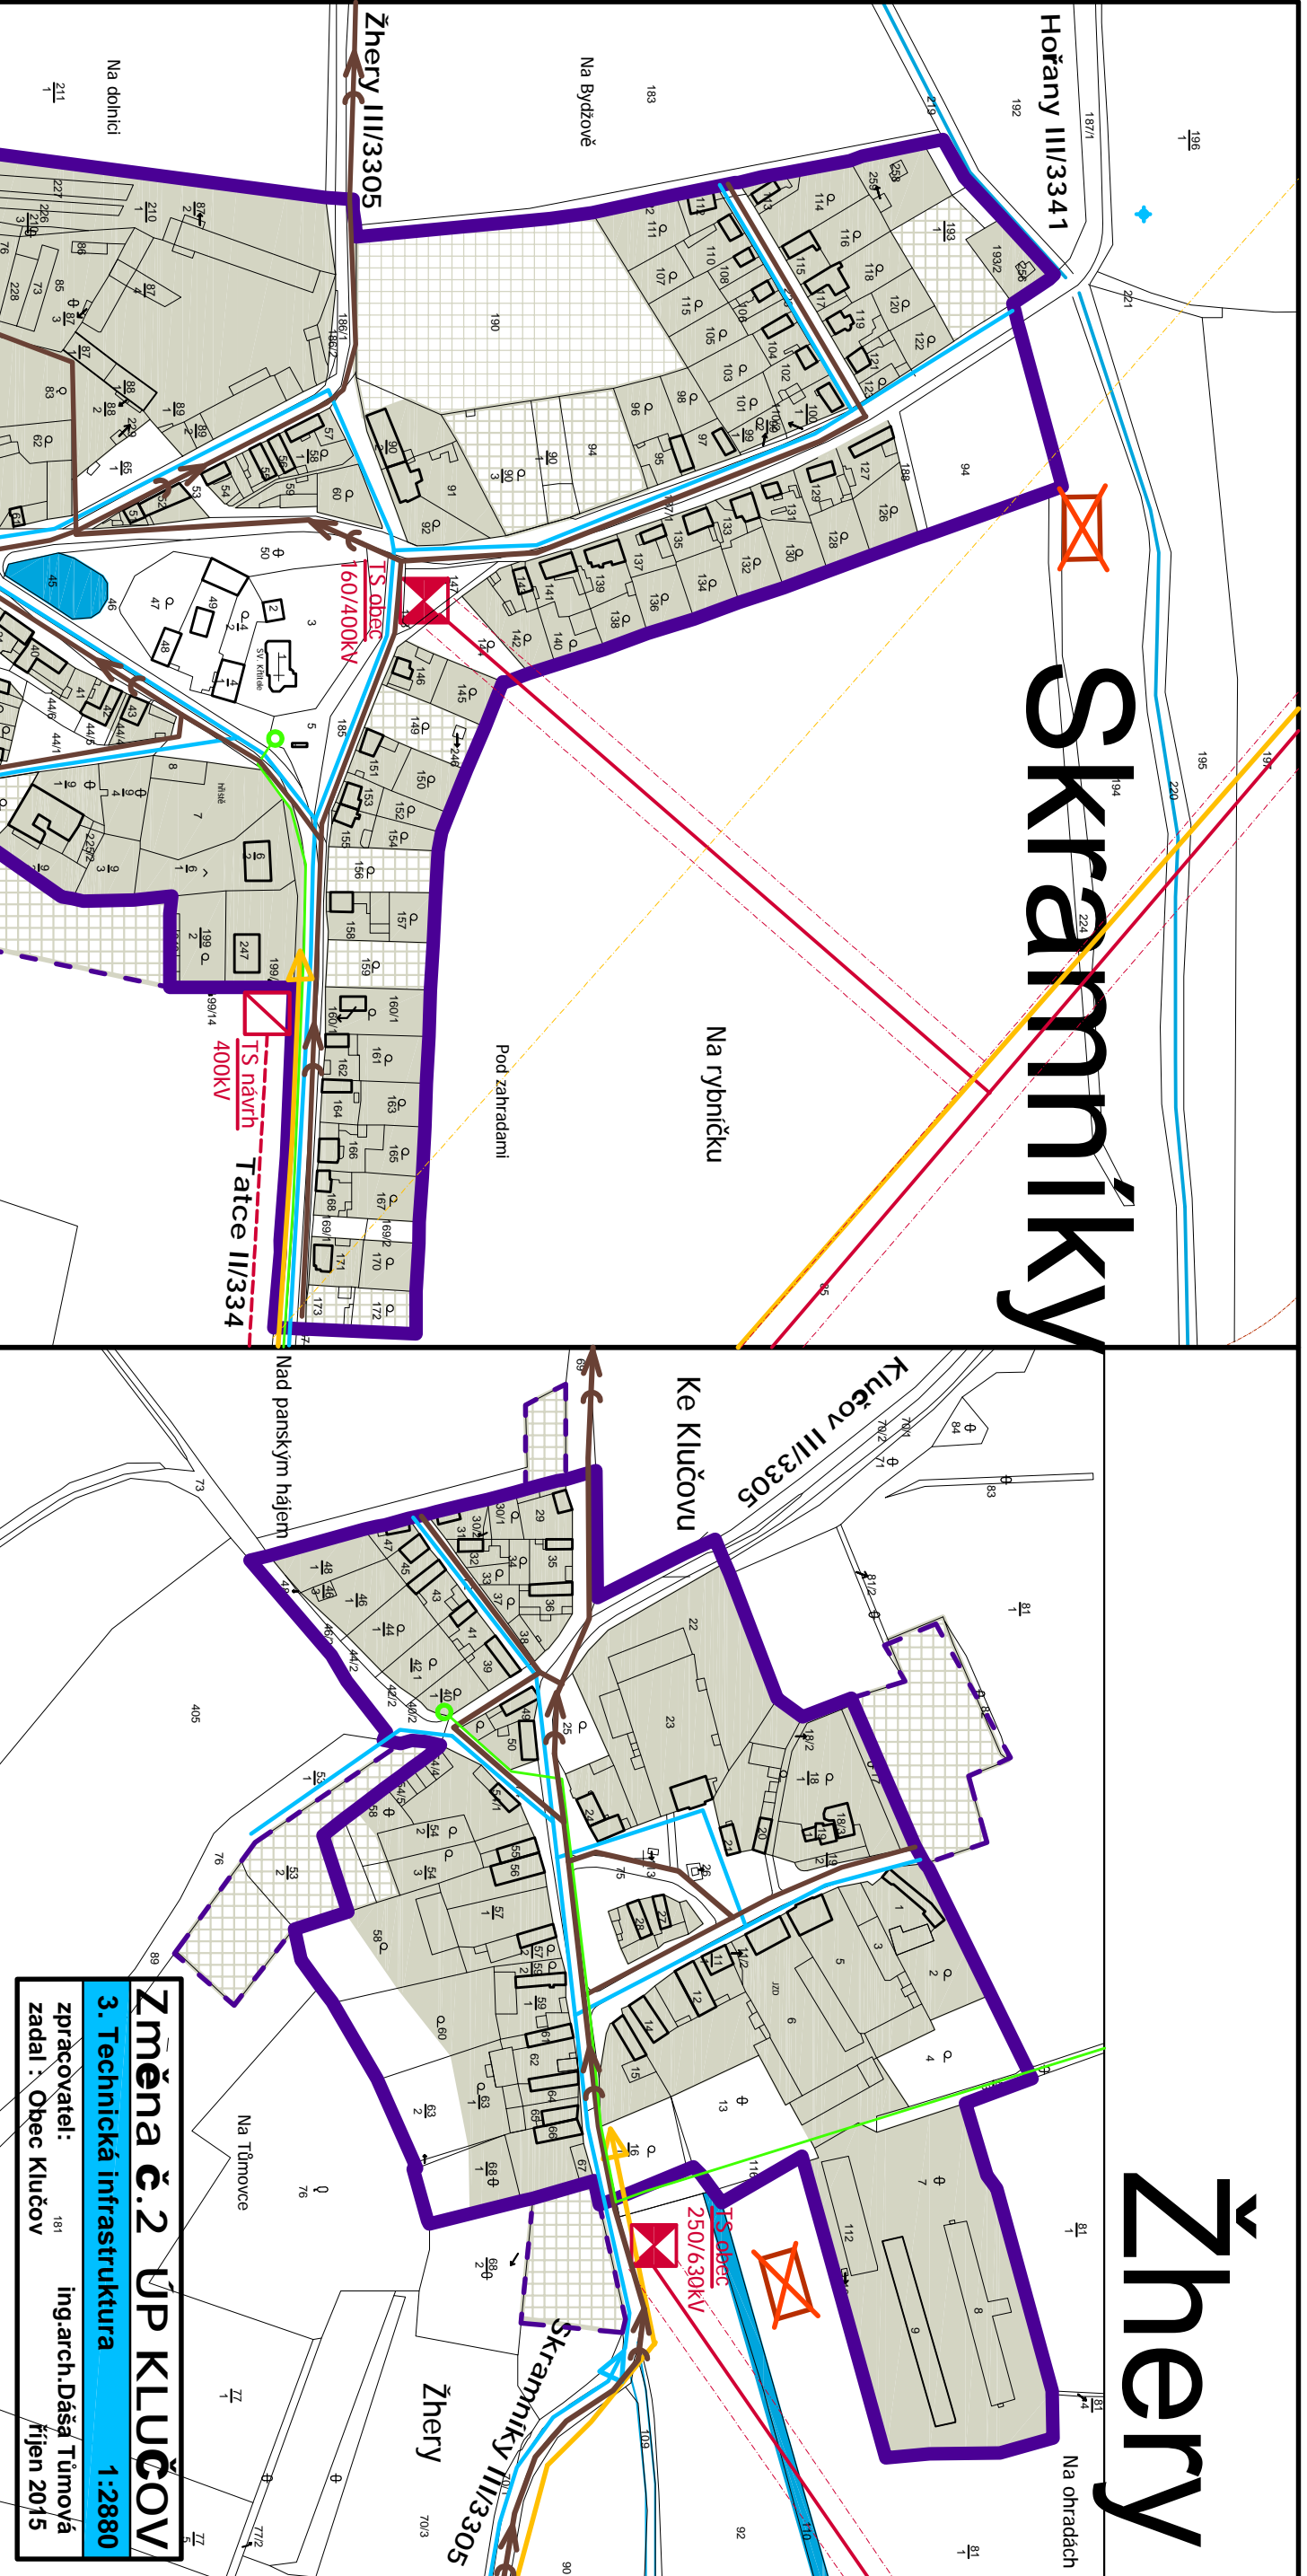

Změna č.2 ÚP KLUČOV
 1:2880
 3. Technická infrastruktura
 zpracovatel: ing.arch.Dáša Tůmová
 zadal: Obec Klučov říjen 2015

3. TECHNICKÁ INFRASTRUKTURA

	stabilizované/rozvojové plochy		vodovodní přívaděč
	hranice řešeného území		vodovodní řad
	zastavěné území k 1.3.2009		vodní zdroji- hydrogeol.vrt
	rozvojové plochy		vodní plochy
	ZMĚNA č.2		VN 22kV - OP, trafostanice
	splšková kanalizace - výtlač		telefon MTS,síťový rozvaděč
	kanalizační uliční řady		vysílač-základ.stanice mobil
	ČOV návrh ke zrušení		STL plynovod - směr zásobení sídel
			VVTL plynovod DN 500 BP 150m