


	hranice obce	<b>LEGENDA ÚP</b>
	hranice zastavěného úz. k.1. 12.2014	
	Z1	/zastavitelné plochy
	P1	/plochy přestavby

**Plochy s rozdílným způsobem využití:**

	1 - Bydlení venkovské/ R-rezerva
	2 - Bydlení smíšené
	3 - Bydlení hromadné
	4 - Výrobní plochy
	5 - OV Občanská vybavenost
	6 - OV sportovní plochy
	7 - Zeleň veřejná / hřbitov
	8 - Zeleň zahrad a sadů
	9 - Vodní plochy
	10 - Zemědělské plochy / orná
	11 - Lesní plochy
	12 - Přírodní plochy
	ÚSES lokální /regionální
	14 - Dopravní infrastruktura
	silnice II. a III. tř.
	veřejná prostranství, komunikace
	významná pěší propojení
	železnice
	zastávka bus, ČD
	15 - Technická infrastruktura
	VN 22kV - OP, trafostanice
	ČOV, čerpací stanice splašků
	<b>Územní limity:</b>
	tvziště, archeolog.naleziště OP
	pam.chráněné areály a objekty
	drobná architektura
	OP železnice, hluková zóna 56m
	hranice OP/ hranice PHO
	území ohrožené záplavou


**Změna č.2 ÚP KLUČOV**

6b. Koordinační výkres **Klučov** 1:2880  
 zpracovatel: ing.arch.Dáša Tůmová  
 zadal: OÚ Klučov říjen 2015

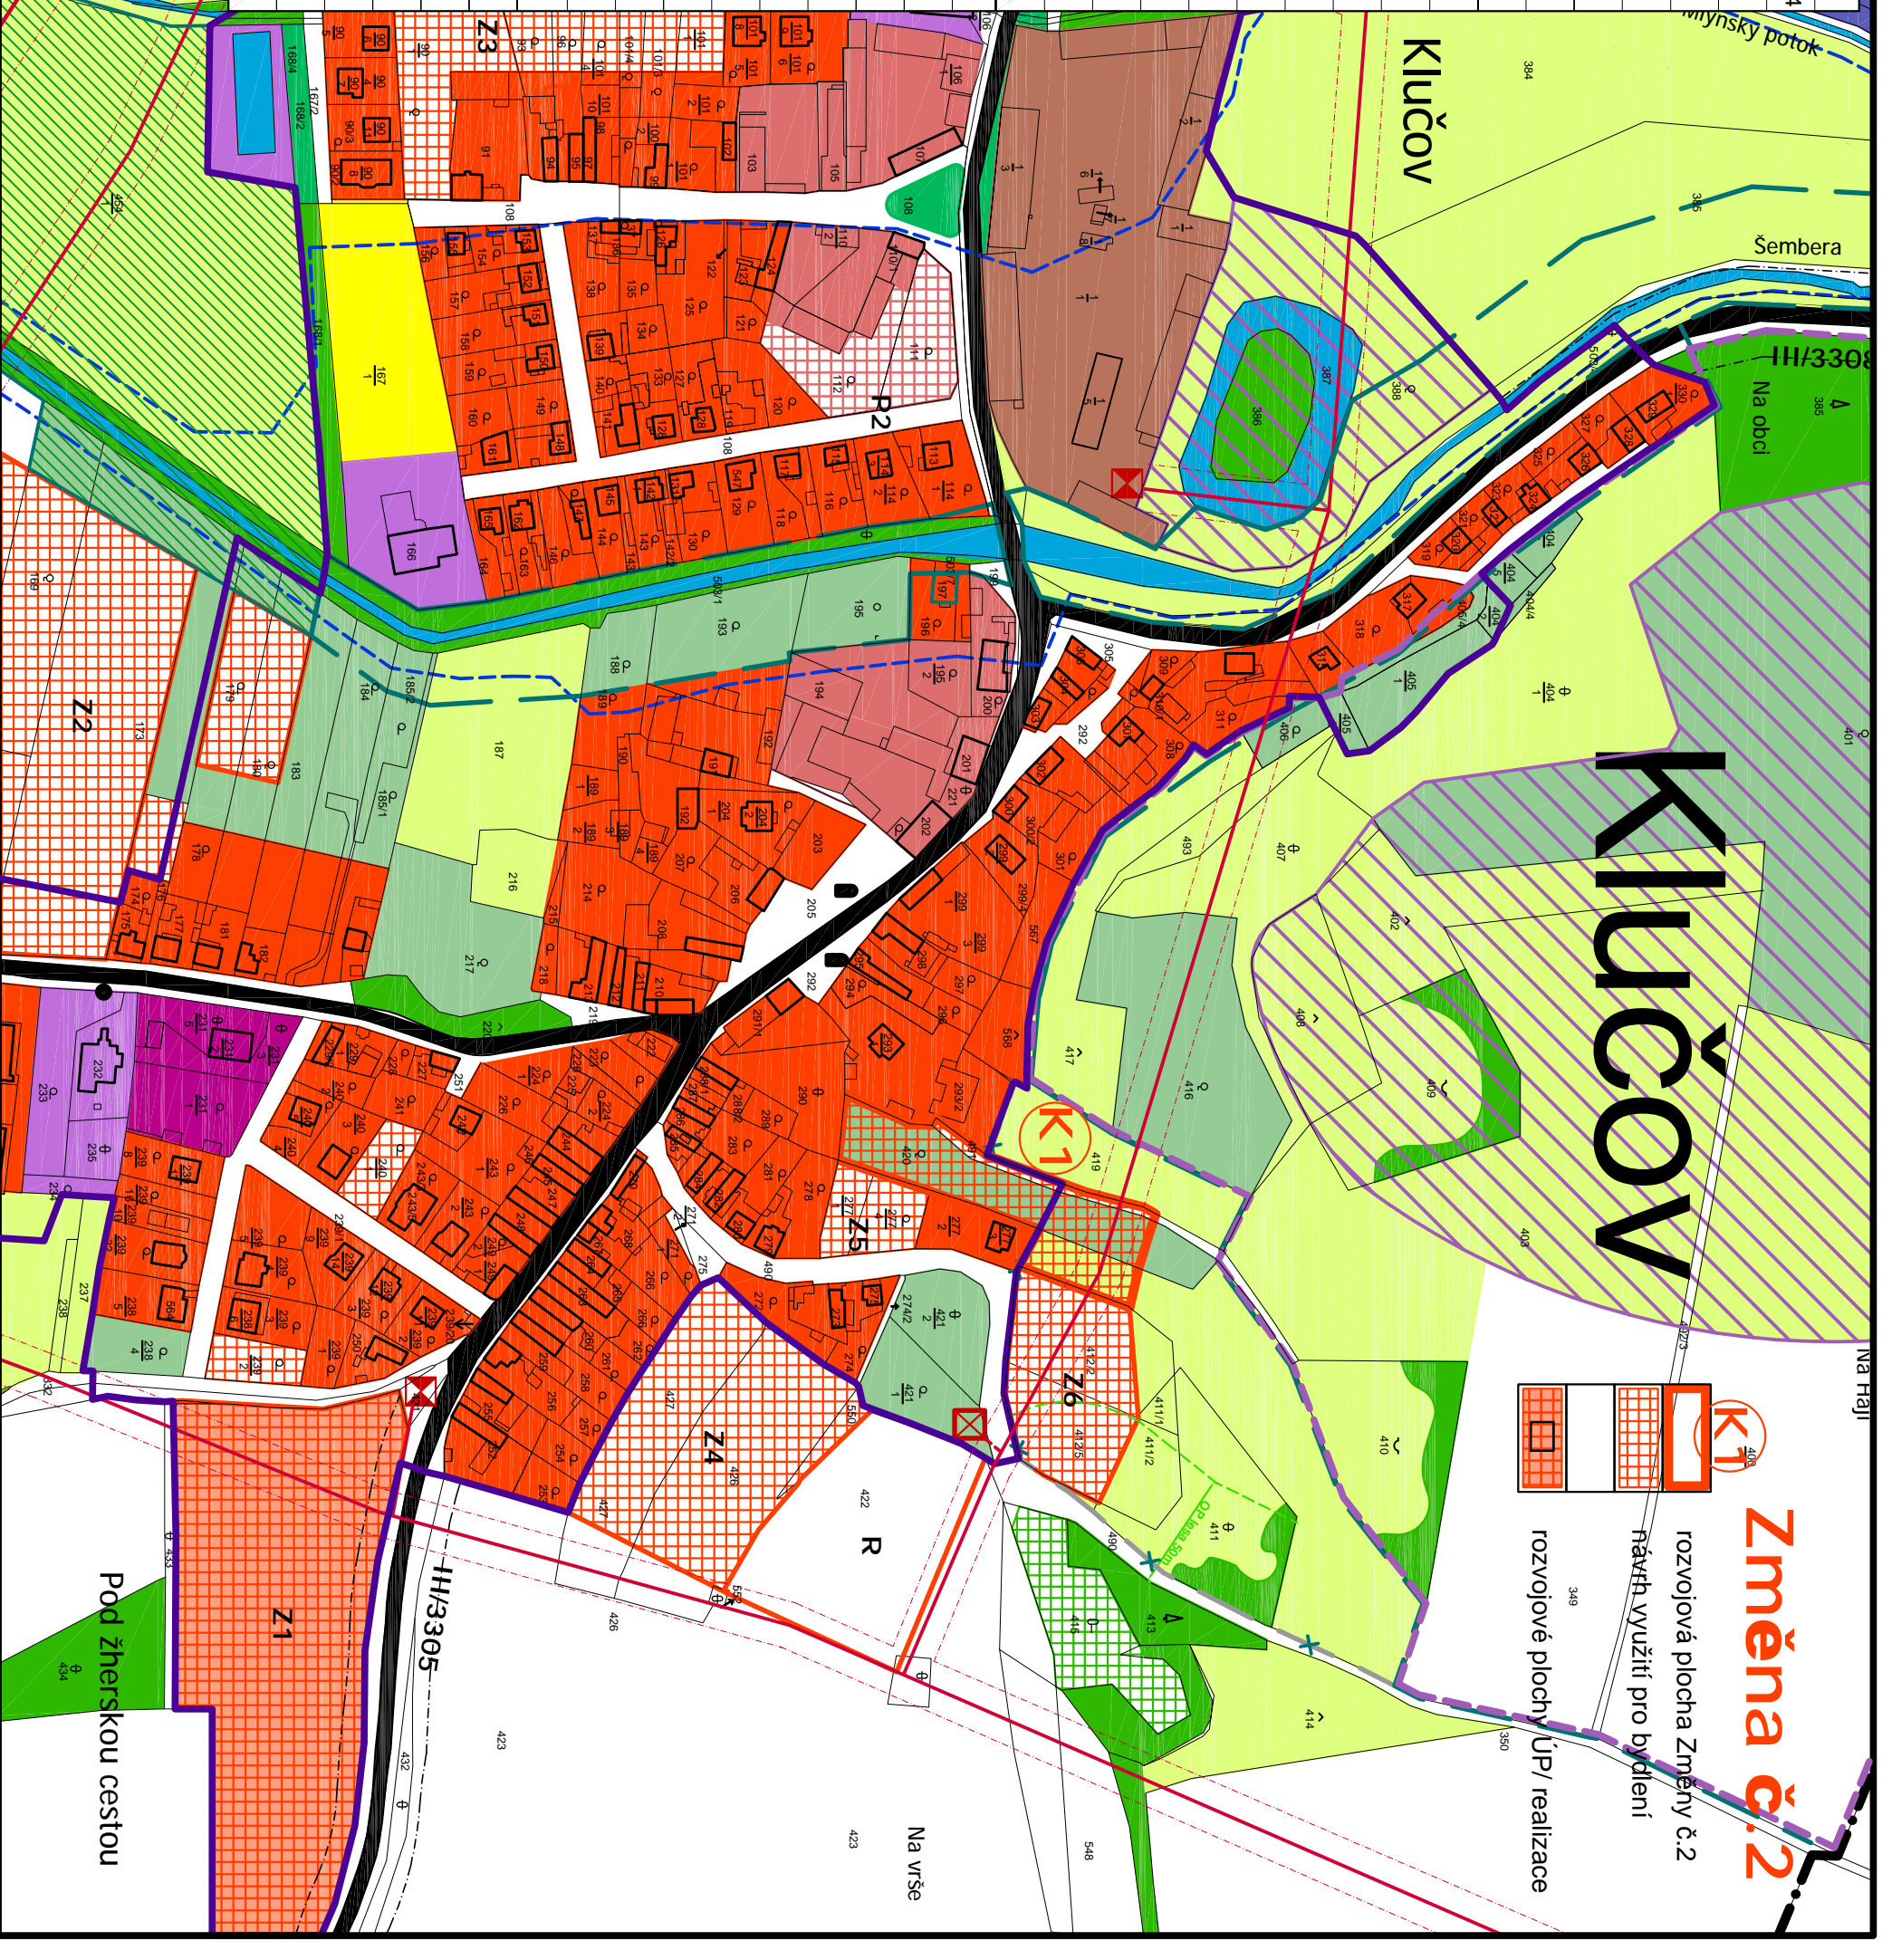

# Klučov

## Změna č.2

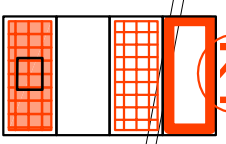

rozvojová plocha Změny č.2  
 návrh využití pro bydlení

rozvojové plochy ÚP/ realizace