


Žhery

Změna č.1

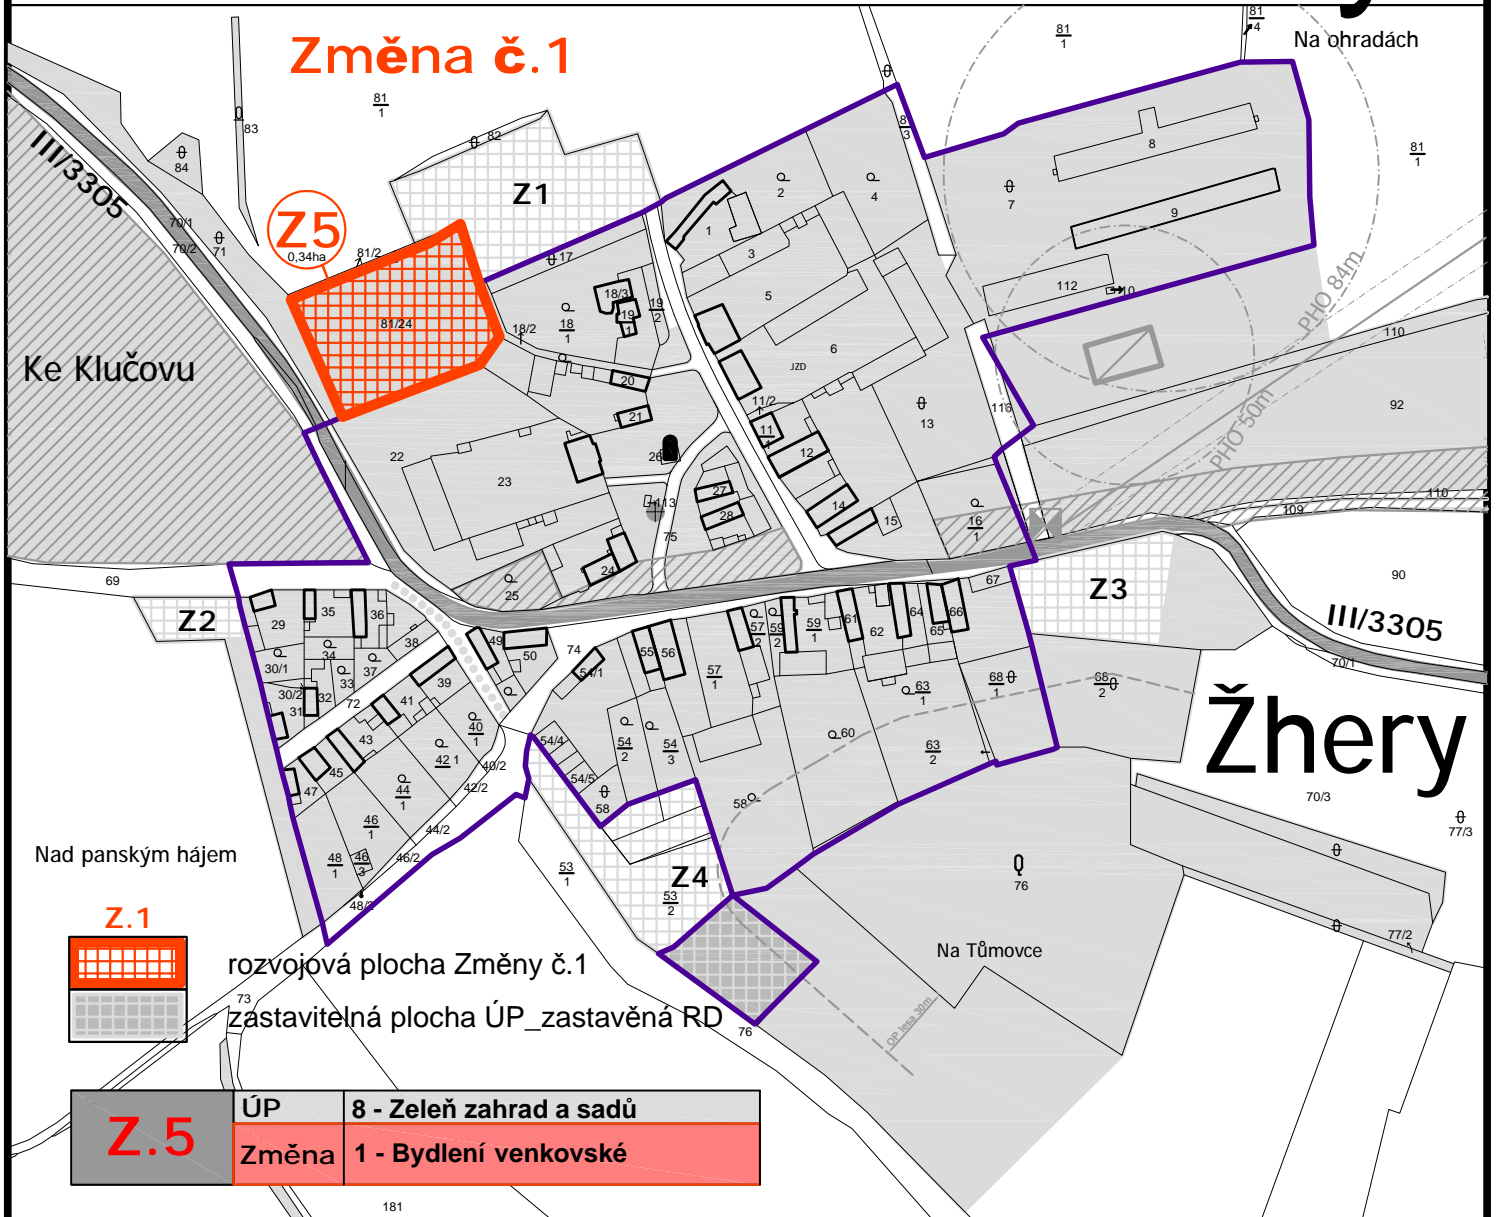

Z.1
rozvojová plocha Změny č.1
zastavitelná plocha ÚP_zastavěná RD

| | | |
|------------|-------|-------------------------|
| Z.5 | ÚP | 8 - Zeleň zahrad a sadů |
| | Změna | 1 - Bydlení venkovské |

| | |
|-----------------------------------|----------------------|
| Změna č.1 ÚP KLUČOV- Žhery | |
| 2.3 Hlavní výkres | 1:2880 |
| zpracovatel: | ing.arch.Dáša Tůmová |
| zadal : OÚ Klučov | prosinec 2014 |