


Žhery

Změna č.1

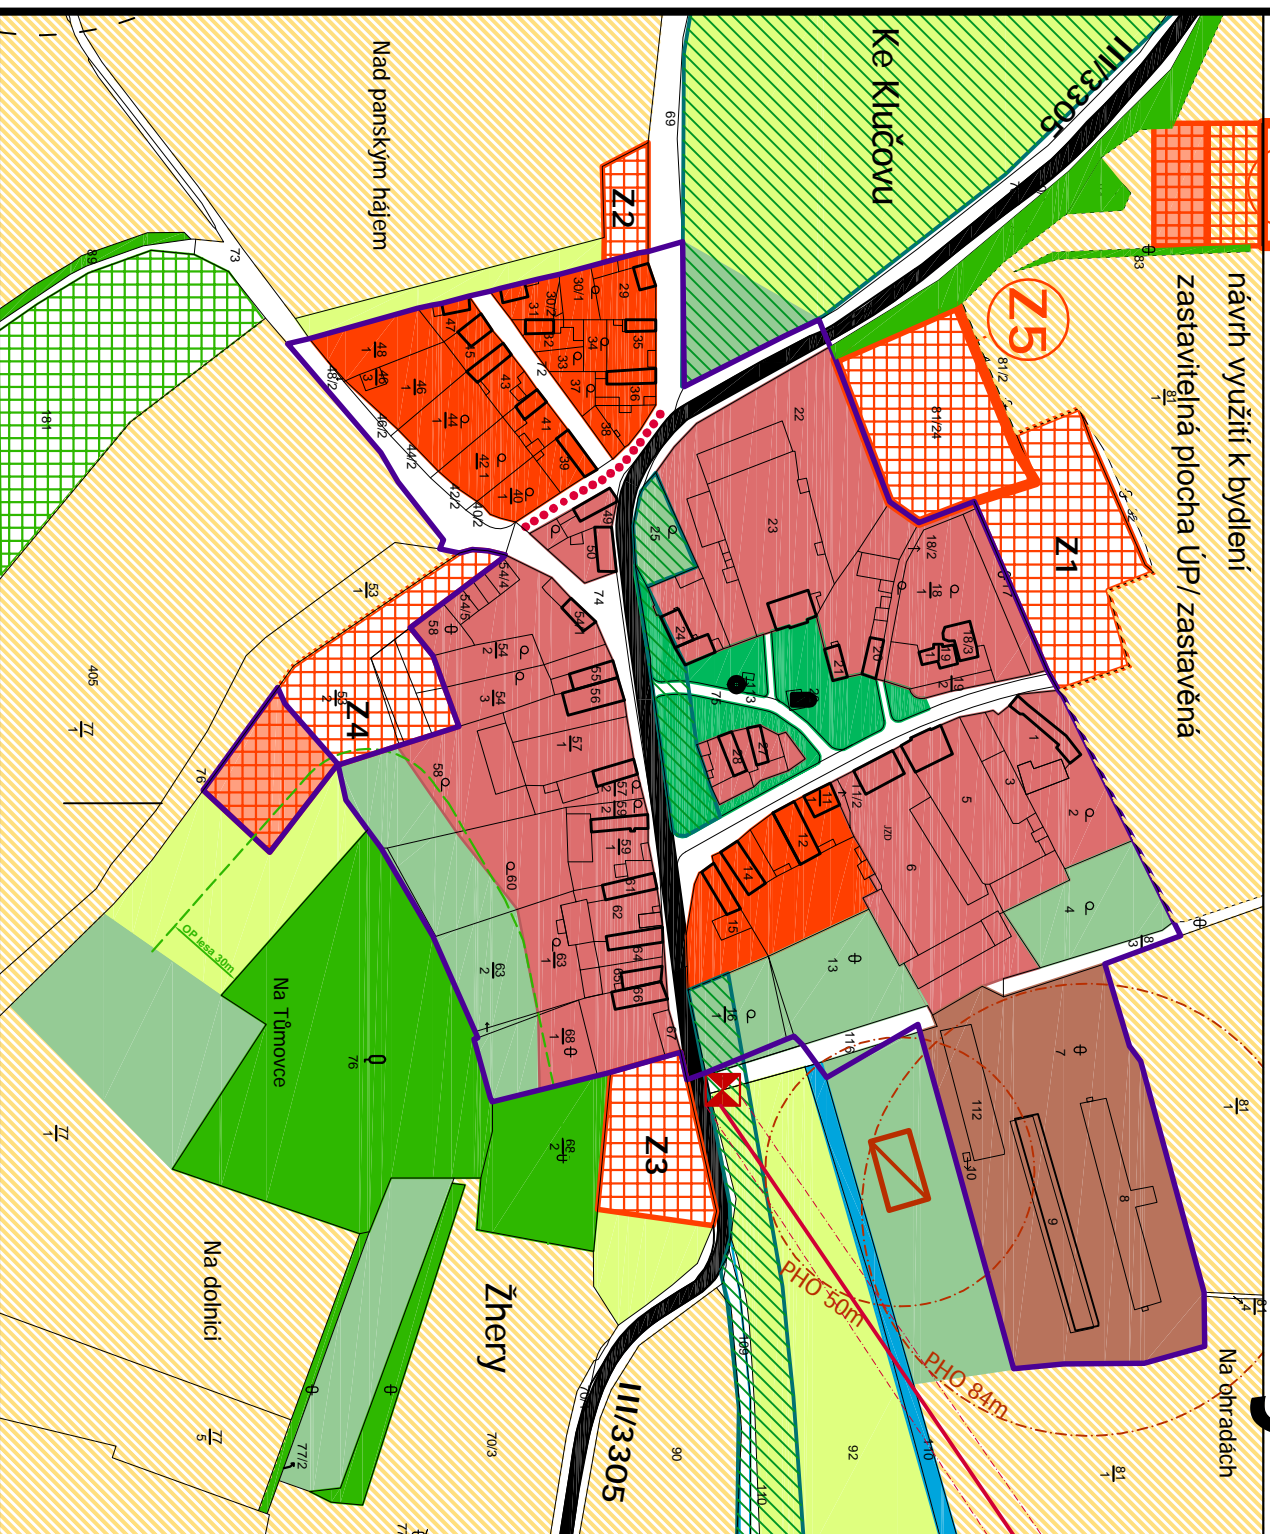

rozvojová plocha Změny č.1
návrh využití k bydlení
zastavitelná plocha ÚP/ zastavěná



LEGENDA ÚP		ÚZEMNÍ LIMITY	
stabilizace	rozvoj	stabilizace	rozvoj
11 - dopravní infrastruktura		tvziště, archeolog.naleziště OP	
silnice II. a III. tř. - OP 15 m		pam.chráněné areály a objekty	
veřejná prostranství-místní komun.		drobná architektura	
zastávka bus, ČD		OP železnice/ hluková zóna 56m	
železnice		hranice OP/ hranice PHO	
významná pěší propojení		hranice obce	
12 - technická infrastruktura		hranice zastavěného úz. k 1.3.2009	
VN 22KV - OP, trafostanice		Z1	/zastavitelné plochy
ČOV, čerpací stanice splašků		P1	/plochy přestavby
VTL plynovod DN 500 BP150m			

LEGENDA ÚP

	hranice obce
	hranice zastavěného úz.k1.12.2014
	/zastavitelné plochy
	/plochy přestavby

Plochy s rozdílným způsobem využití:

	1 - Bydlení venkovské/ R-rezerva
	2 - Bydlení smíšené
	3 - Bydlení hromadné
	4 - Výrobní plochy
	5 - OV Občanská vybavenost
	6 - OV sportovní plochy
	7 - Zelen' veřejná / hřbitov
	8 - Zelen' zahrad a sadů
	9 - Vodní plochy
	10 - Zemědělské plochy / orná
	11 - Lesní plochy
	12 - Přírodní plochy
	ÚSES lokální /regionální
	14 - Dopravní infrastruktura
	15 - Dopravní infrastruktura
	silnice II. a III. tř./ OP 15m
	veřejná prostranství,komunikace
	významná pěší propojení
	železnice
	zastávka bus, ČD
	15 - Technická infrastruktura
	VN 22KV - OP, trafostanice
	ČOV, čerpací stanice splašků
	ČOV, čerpací stanice splašků
	Územní limity:
	tvziště, archeolog.naleziště OP
	pam.chráněné areály a objekty
	drobná architektura
	OP železnice, hluková zóna 56m
	hranice OP/ hranice PHO
	území ohrožované záplavou

Změna č.1 ÚP KLUČOV

4.3 Koordinační výkres 1:2880

zpracovatel: ing.arch.Dáša Tůmová
zadal : OÚ Klučov květen 2015